


— TUBERÍA EXISTENTE
— TUBERÍA PROYECTADA

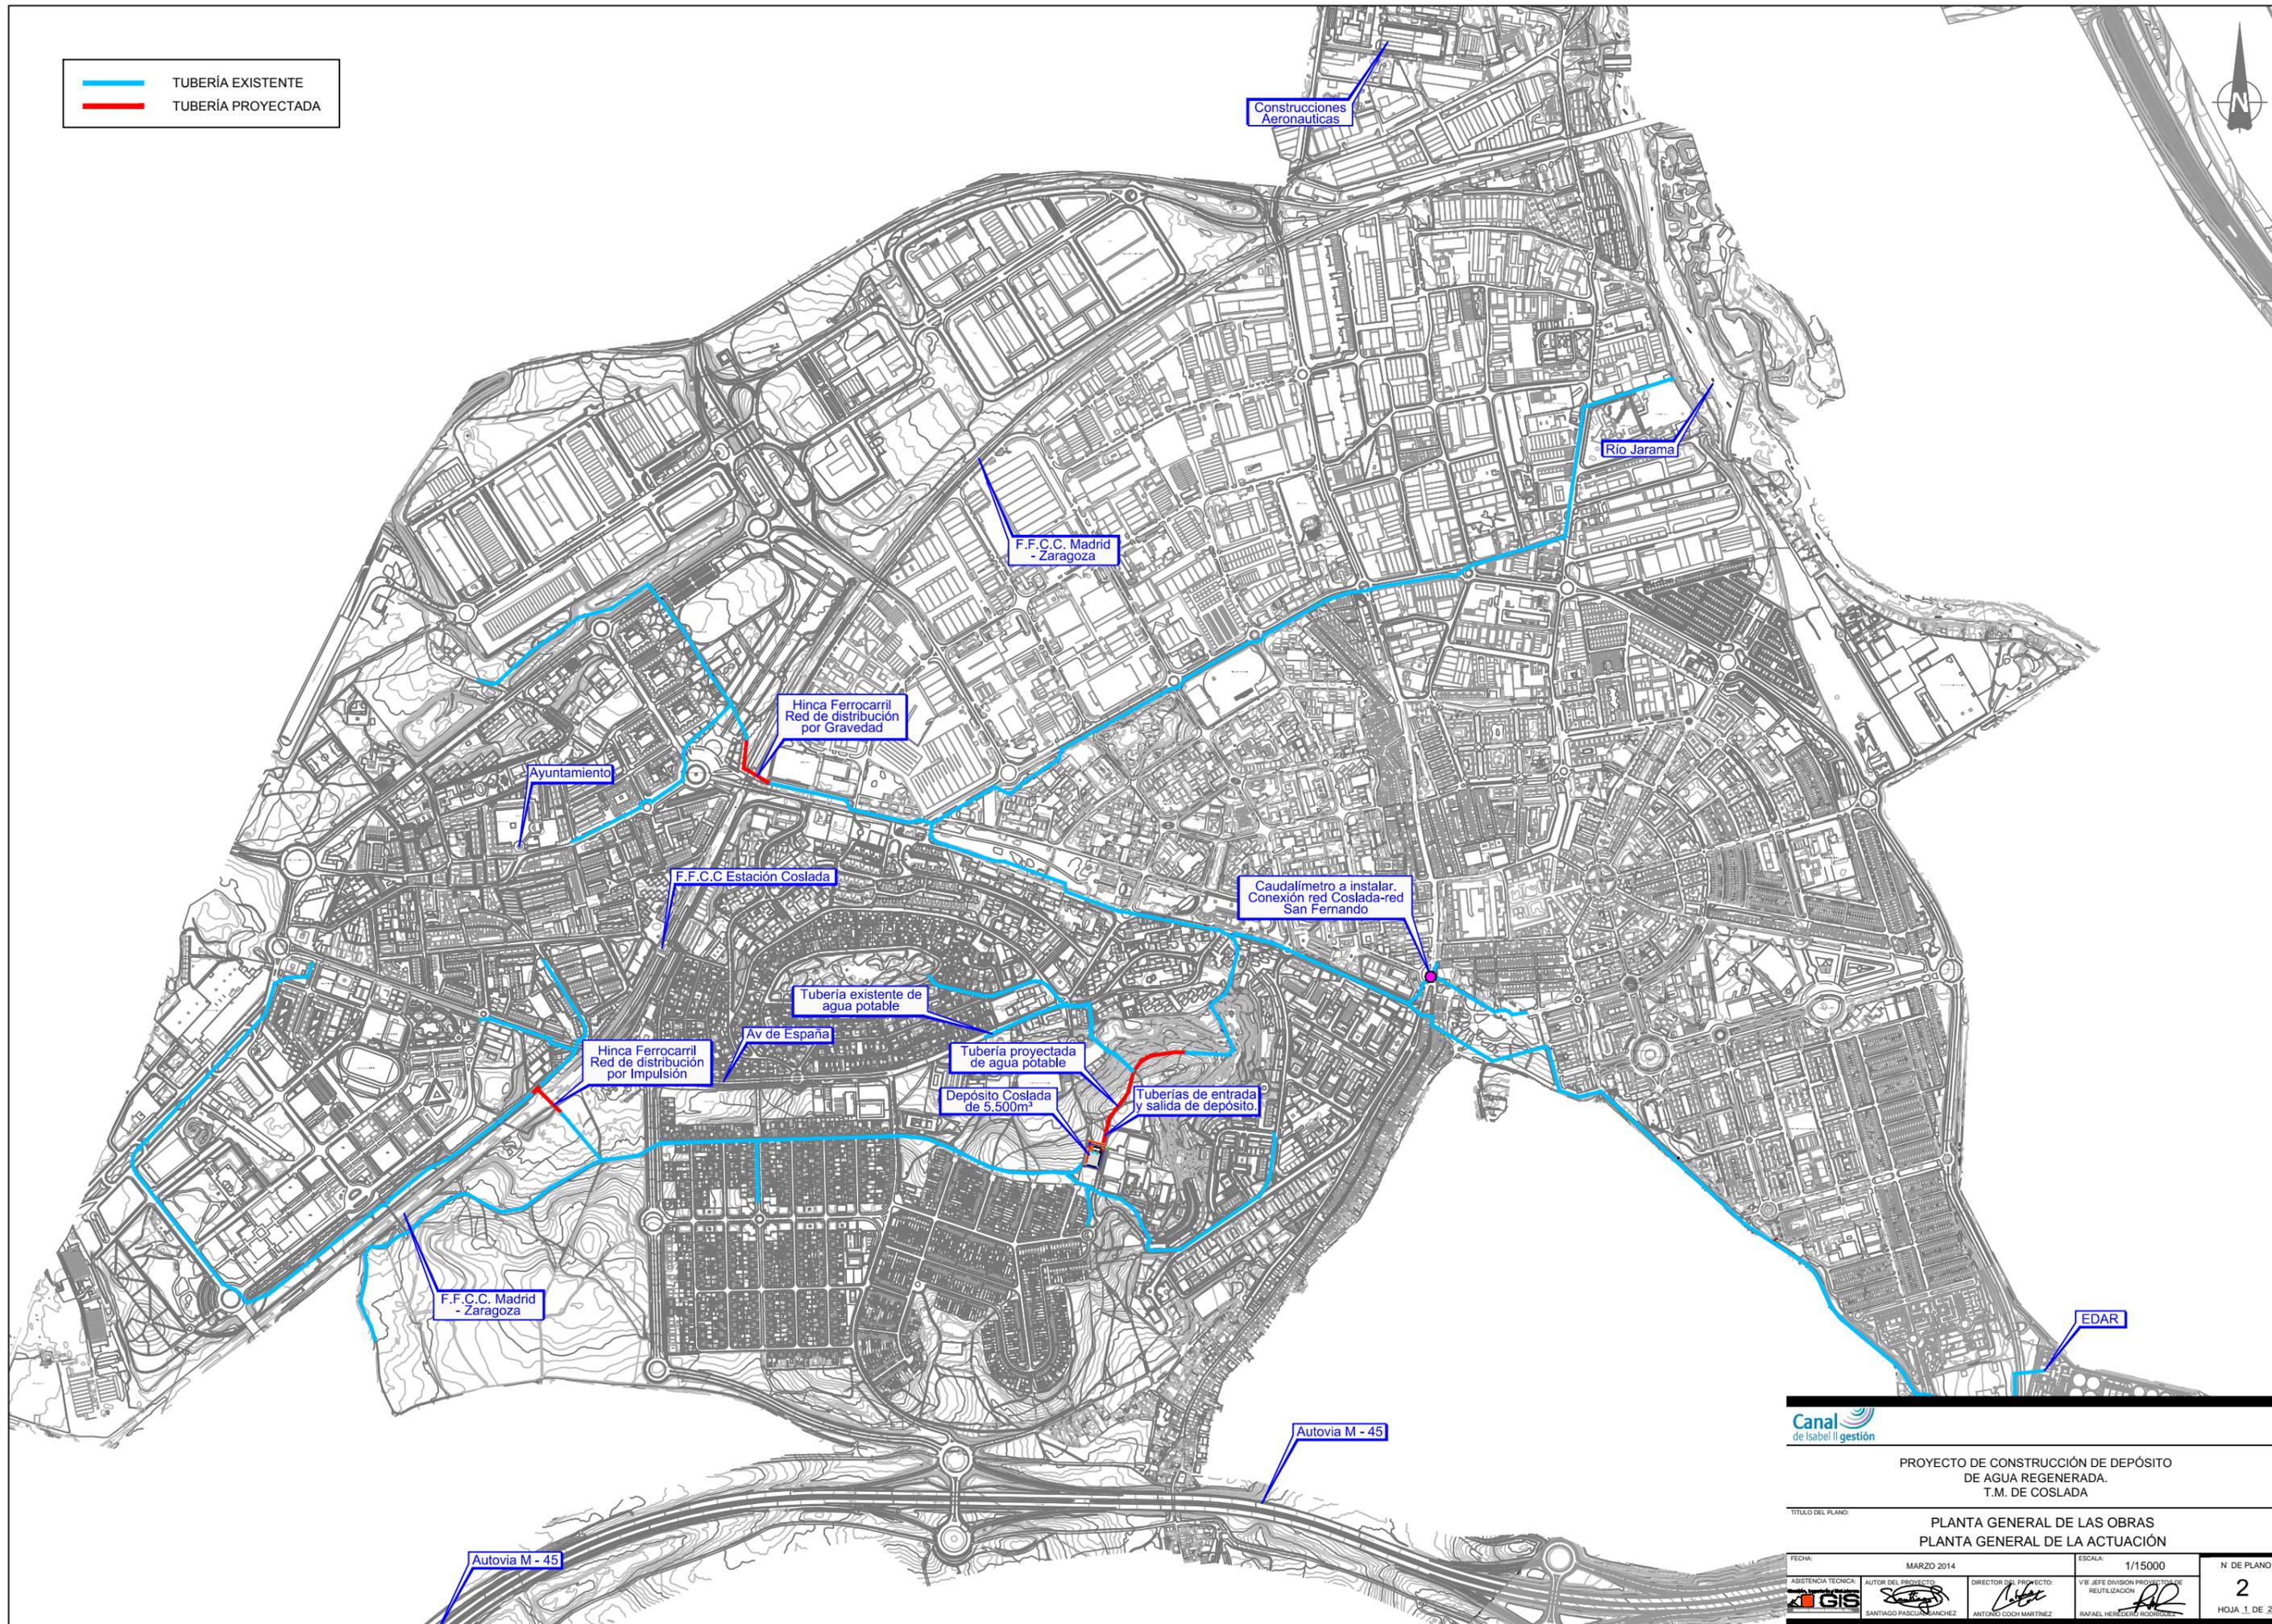

PROYECTO DE CONSTRUCCIÓN DE DEPÓSITO DE AGUA REGENERADA.
 T.M. DE COSLADA

TÍTULO DEL PLANO:
PLANTA GENERAL DE LAS OBRAS
PLANTA GENERAL DE LA ACTUACIÓN

FECHA:	MARZO 2014	ESCALA:	1/15000	N. DE PLANO:	2
ASISTENCIA TÉCNICA:	AUTOR DEL PROYECTO:	DIRECTOR DEL PROYECTO:	Vº JEFE DIVISION PROYECTOS DE REUTILIZACIÓN:	HOJA 1 DE 2	