



ALZADO A

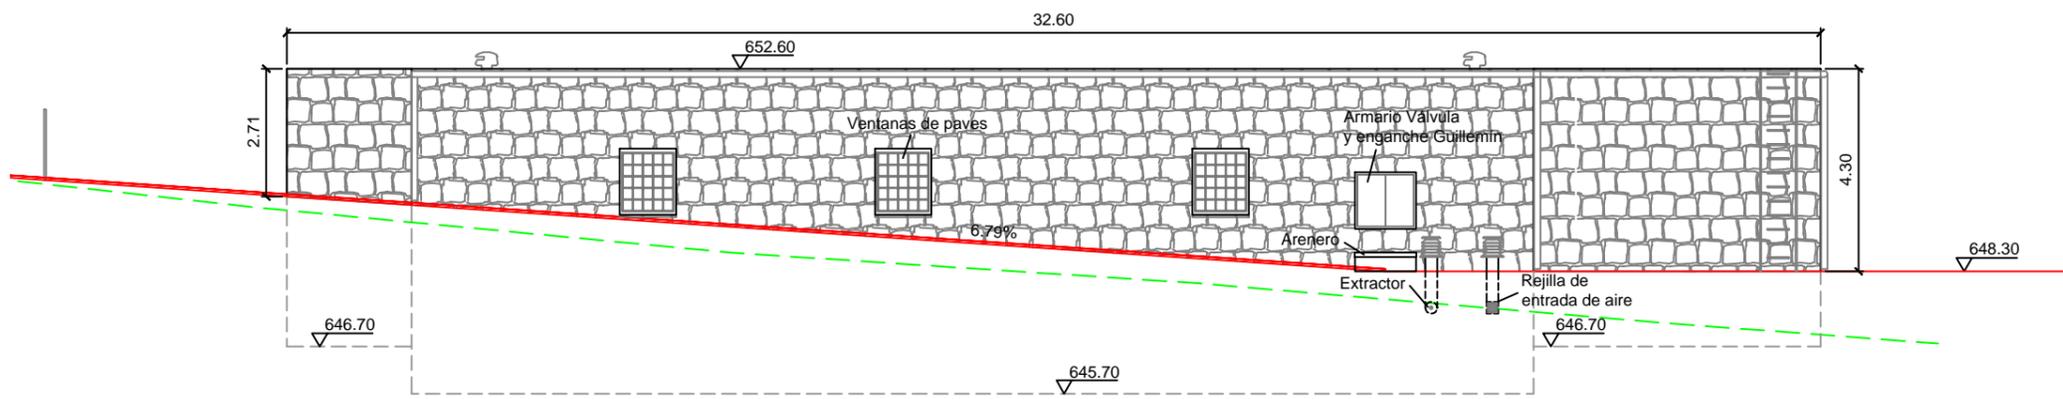

ALZADO B

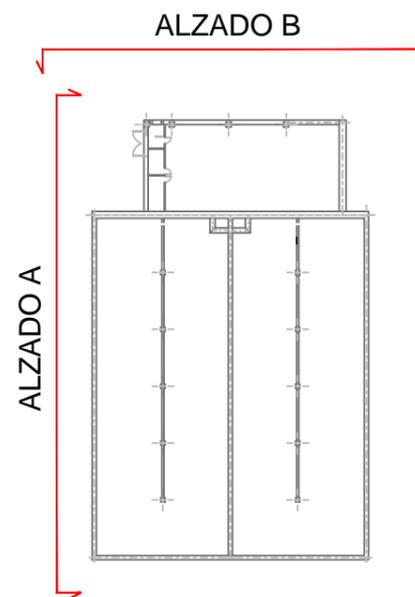

— RASANTE
 - - - - - TERRENO NATURAL

NOTA:
 -BLOQUES DE HORMIGÓN SOBRE COTA DE TERRENO
 -MURO DE HORMIGÓN ARMADO EN ZONA ENTERRADA



PROYECTO DE CONSTRUCCIÓN DE DEPÓSITO DE AGUA REGENERADA. T.M. DE COSLADA

TÍTULO DEL PLANO: DEPÓSITO. ALZADOS		ESCALA: 1/150		N. DE PLANO 4.6	
FECHA: MARZO 2014	ASISTENCIA TÉCNICA: ATGIS	AUTOR DEL PROYECTO: SANTIAGO PASCUAL MANCHEZ	DIRECTOR DEL PROYECTO: ANTONIO COCH MARTINEZ	VIB. JEFE DIVISION PROYECTOR DE REUTILIZACION: RAFAEL HEREDERO RODRIGUEZ	HOJA 1. DE 2.