


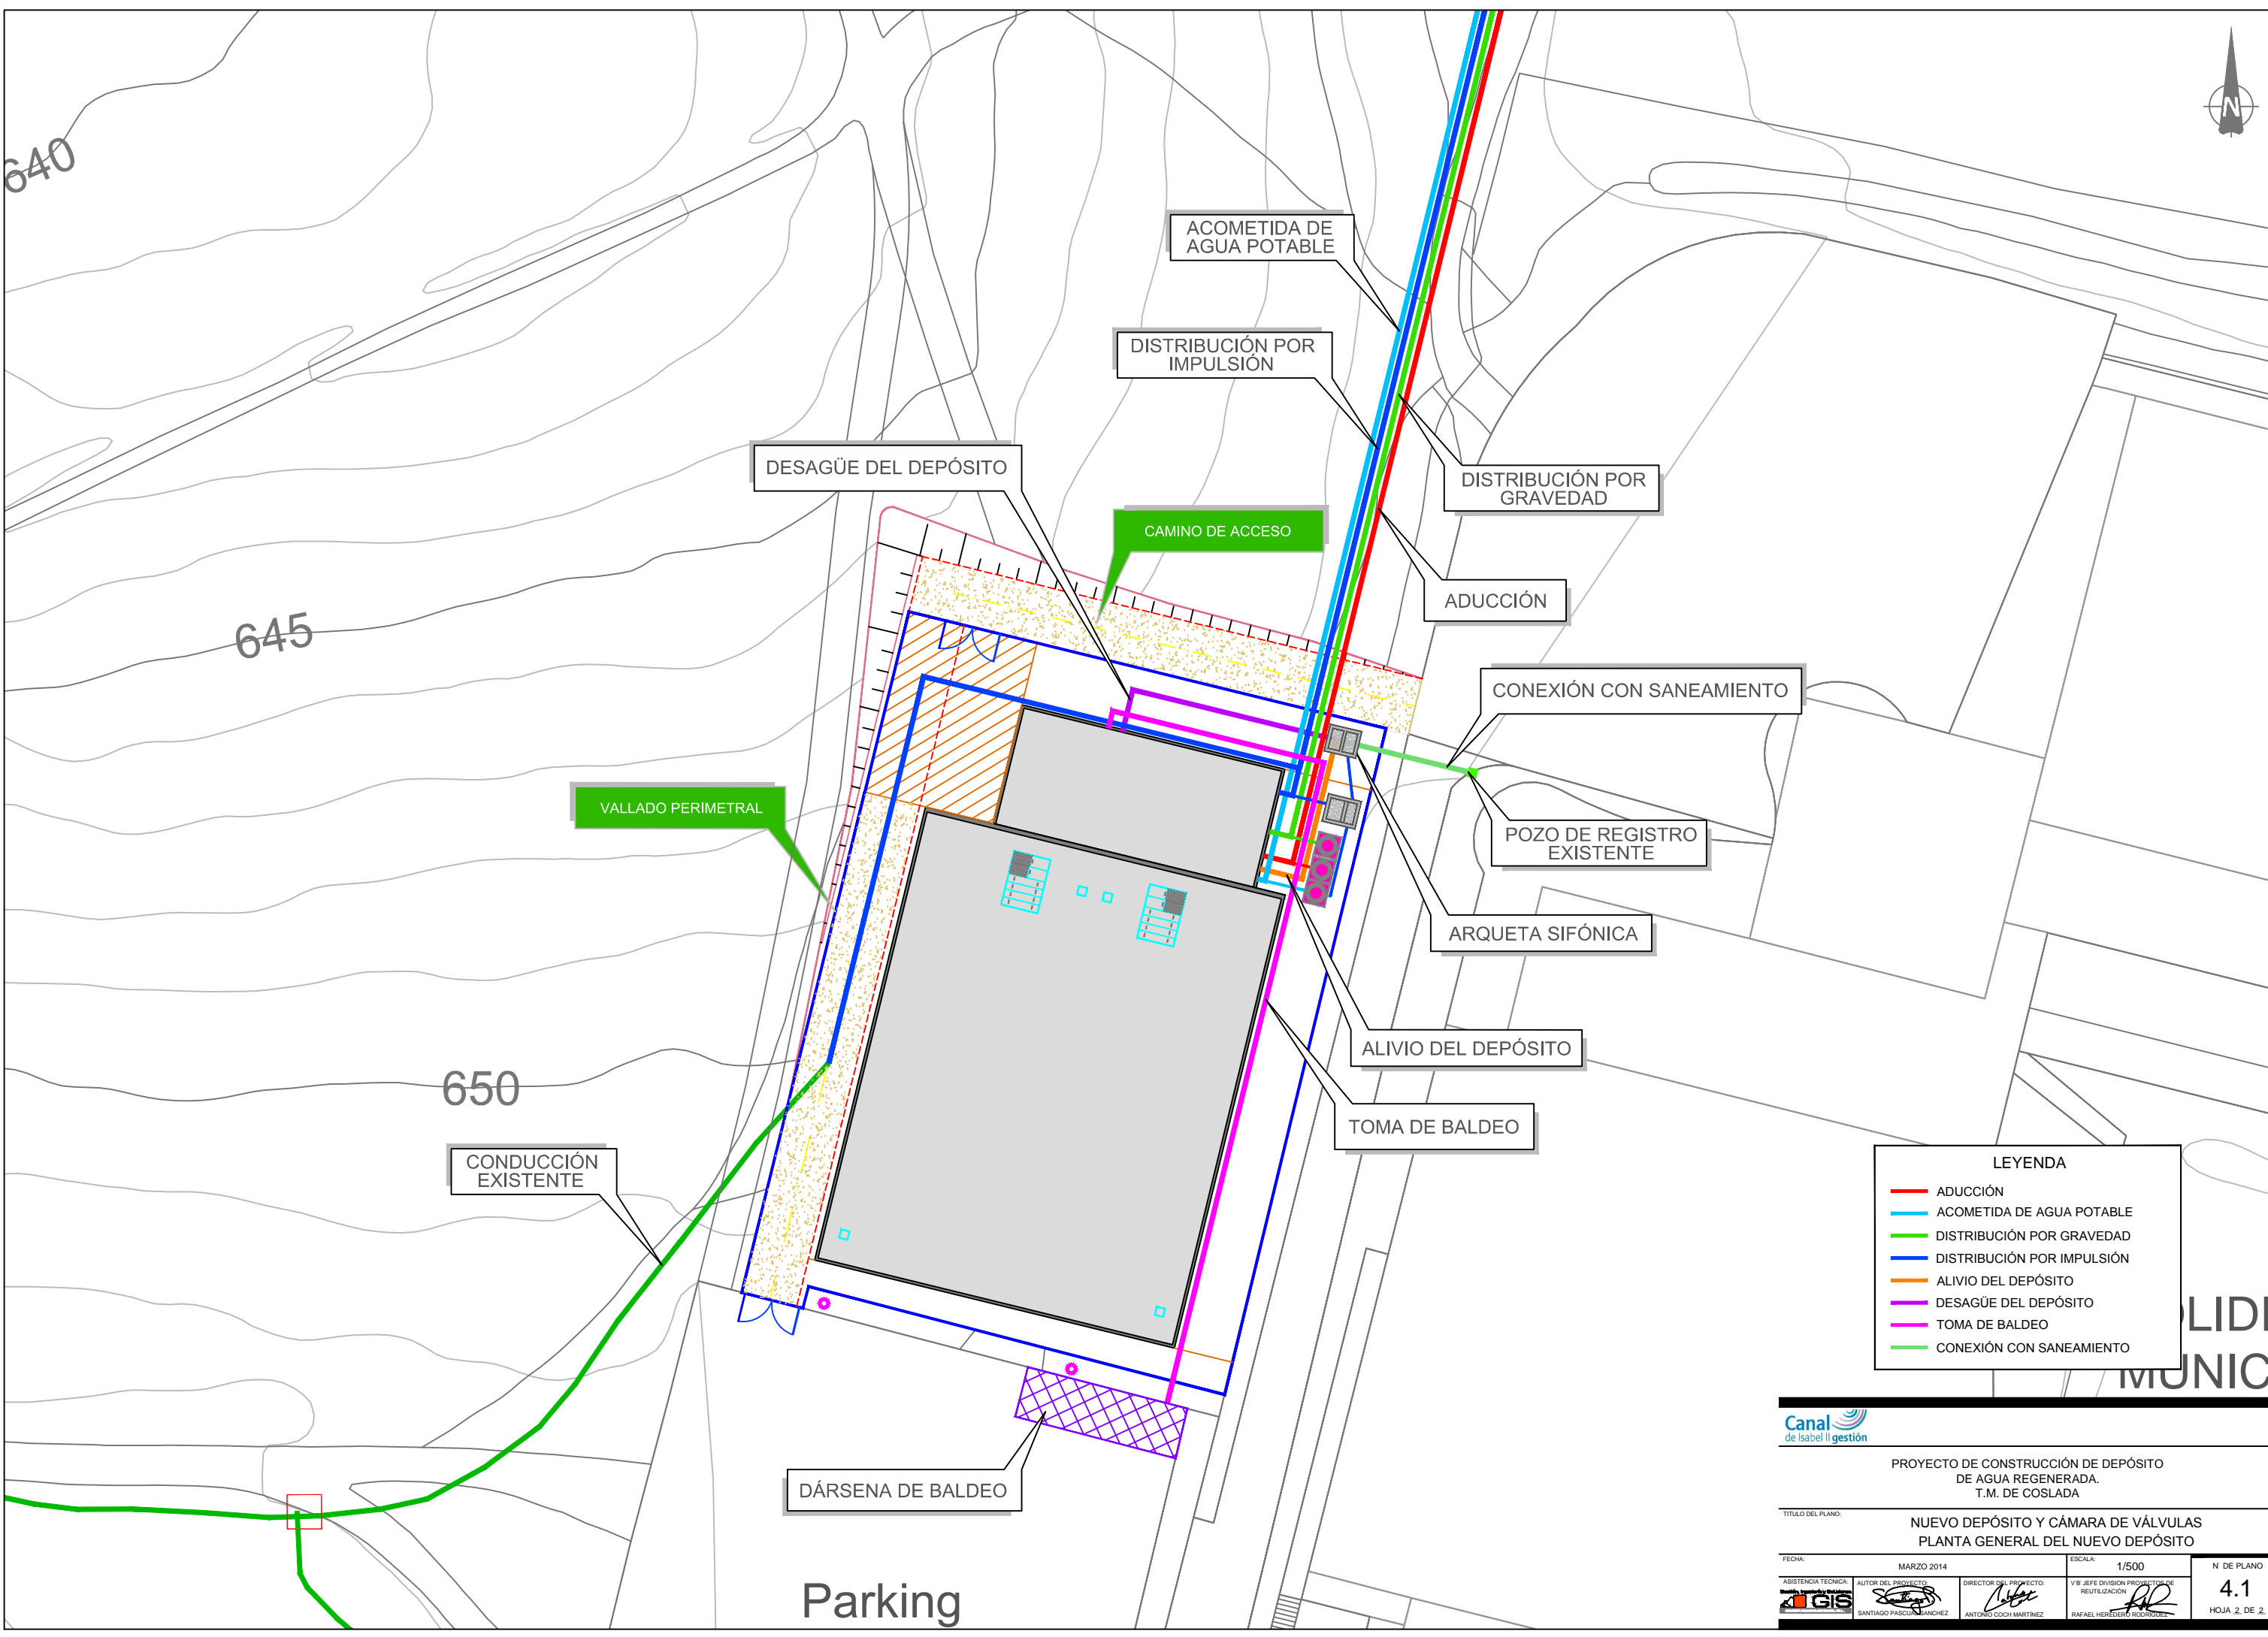

640

645

650



LEYENDA

- ADUCCIÓN
- ACOMETIDA DE AGUA POTABLE
- DISTRIBUCIÓN POR GRAVEDAD
- DISTRIBUCIÓN POR IMPULSIÓN
- ALIVIO DEL DEPÓSITO
- DESAGÜE DEL DEPÓSITO
- TOMA DE BALDEO
- CONEXIÓN CON SANEAMIENTO



PROYECTO DE CONSTRUCCIÓN DE DEPÓSITO DE AGUA REGENERADA. T.M. DE COSLADA

TÍTULO DEL PLANO: NUEVO DEPÓSITO Y CÁMARA DE VÁLVULAS PLANTA GENERAL DEL NUEVO DEPÓSITO

FECHA: MARZO 2014	ESCALA: 1/500	N DE PLANO: 4.1
ASISTENCIA TÉCNICA: ATGIS	AUTOR DEL PROYECTO: SANTIAGO PASCUAL BARRERO	DIRECTOR DEL PROYECTO: ANTONIO COCH MARTINEZ
	V.B. JEFE DIVISION PROYECTOS DE REUTILIZACION: RAFAEL HEREDERO RODRIGUEZ	

ALID
MUNIC

Parking